

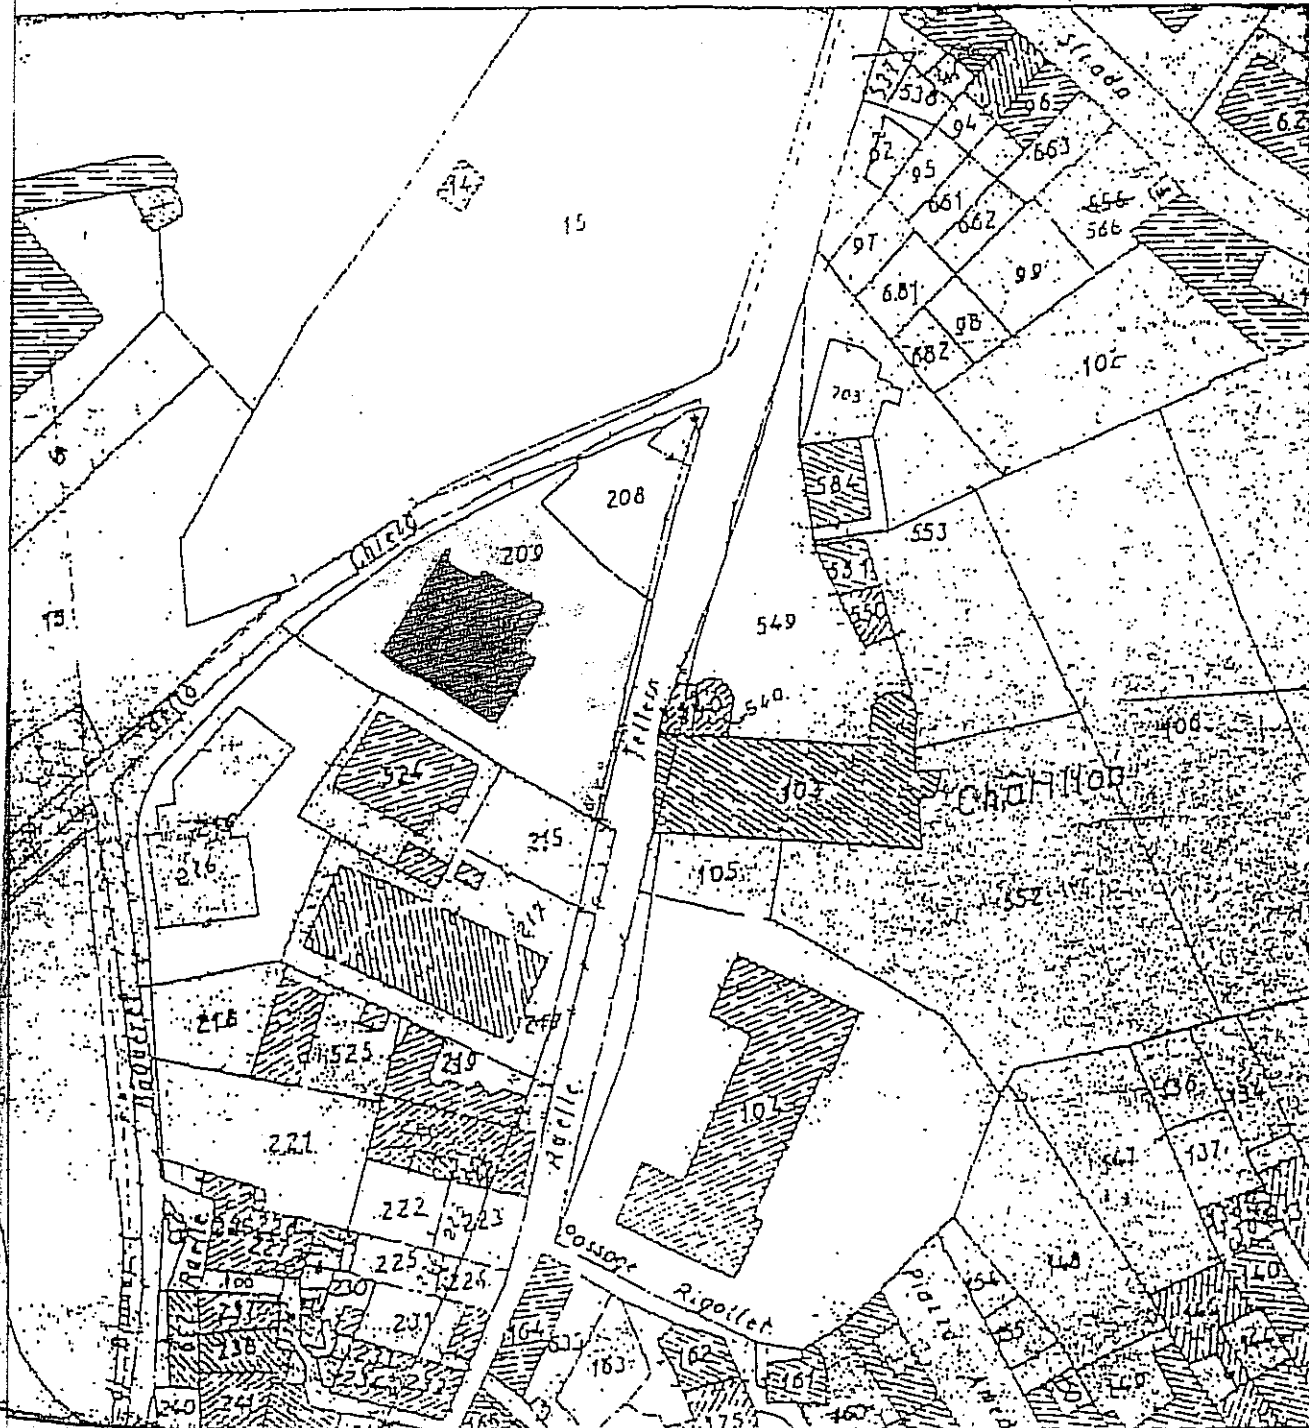


Foglio N: 38 Scala 1/1000


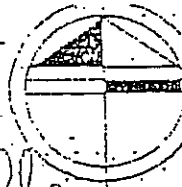


Charles Pardo

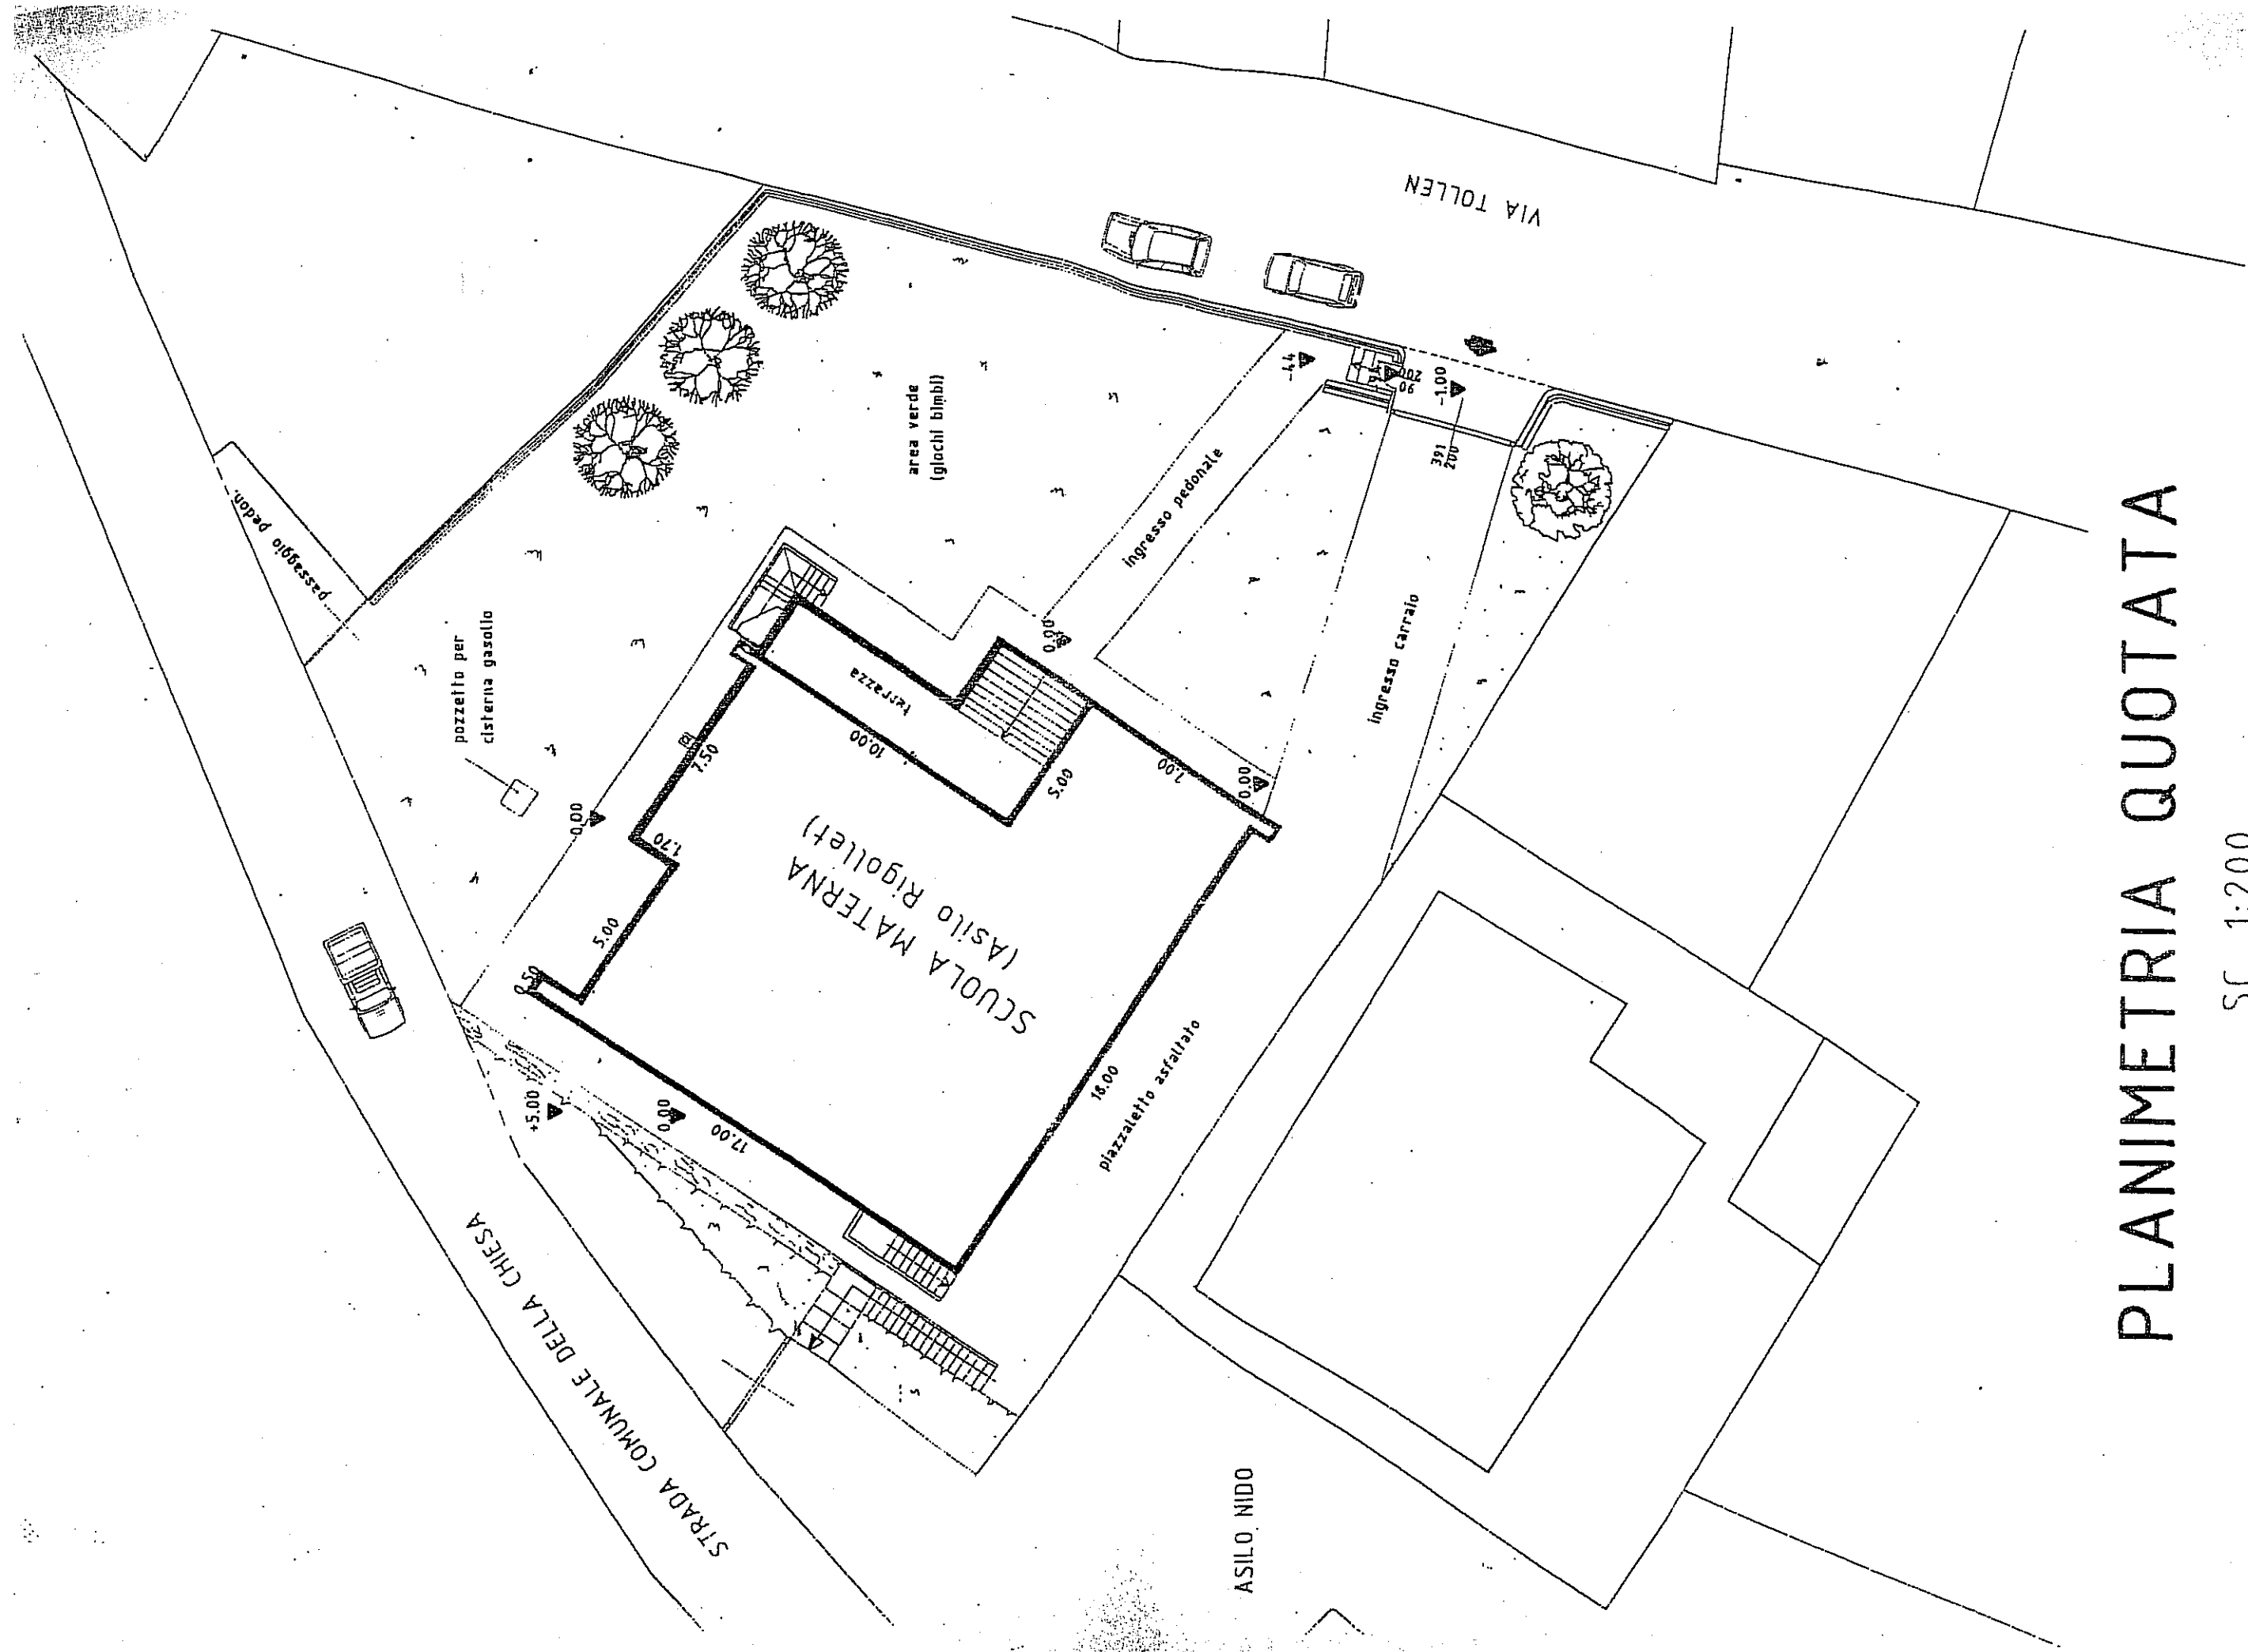


PLANIMETRIA QUOTATA

SC. 1:200

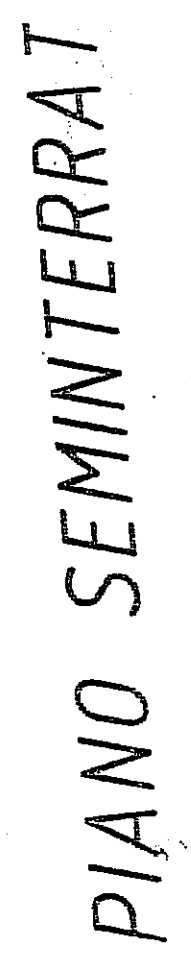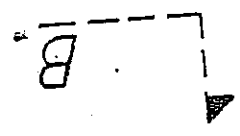


PIANO SEMINTERRATO

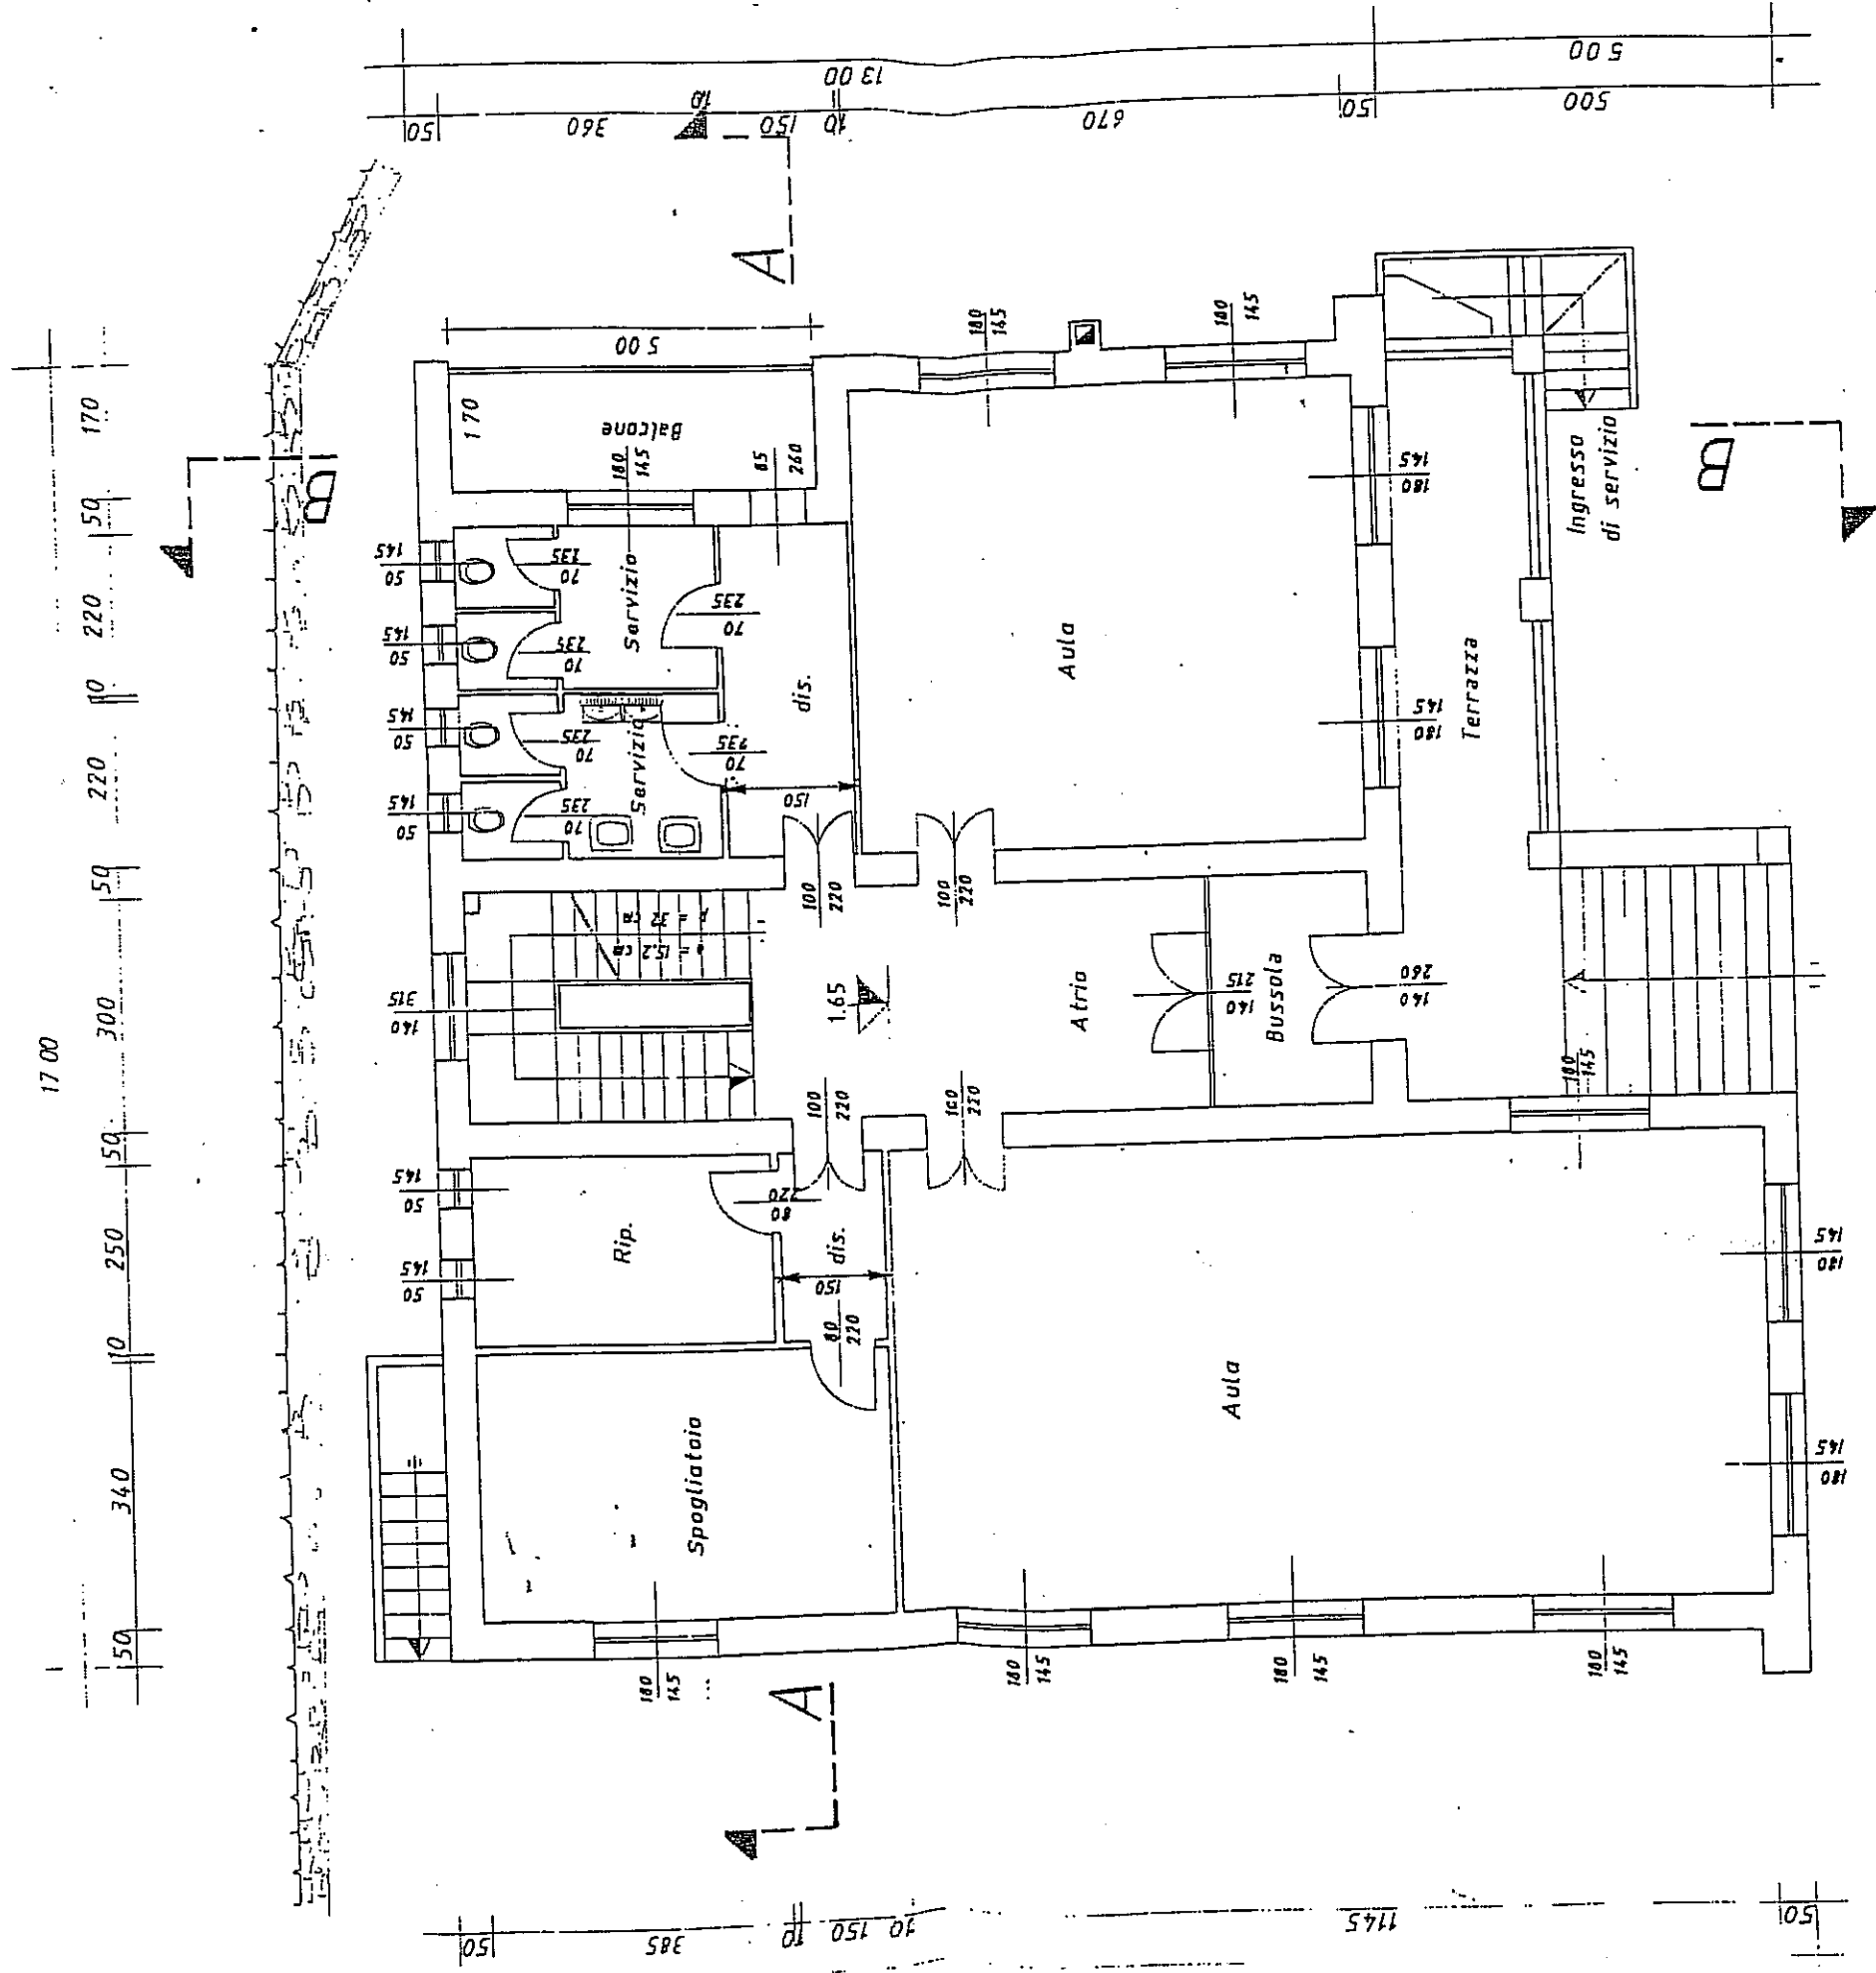

PIANO RIALZATO

PIANO RIALZATO

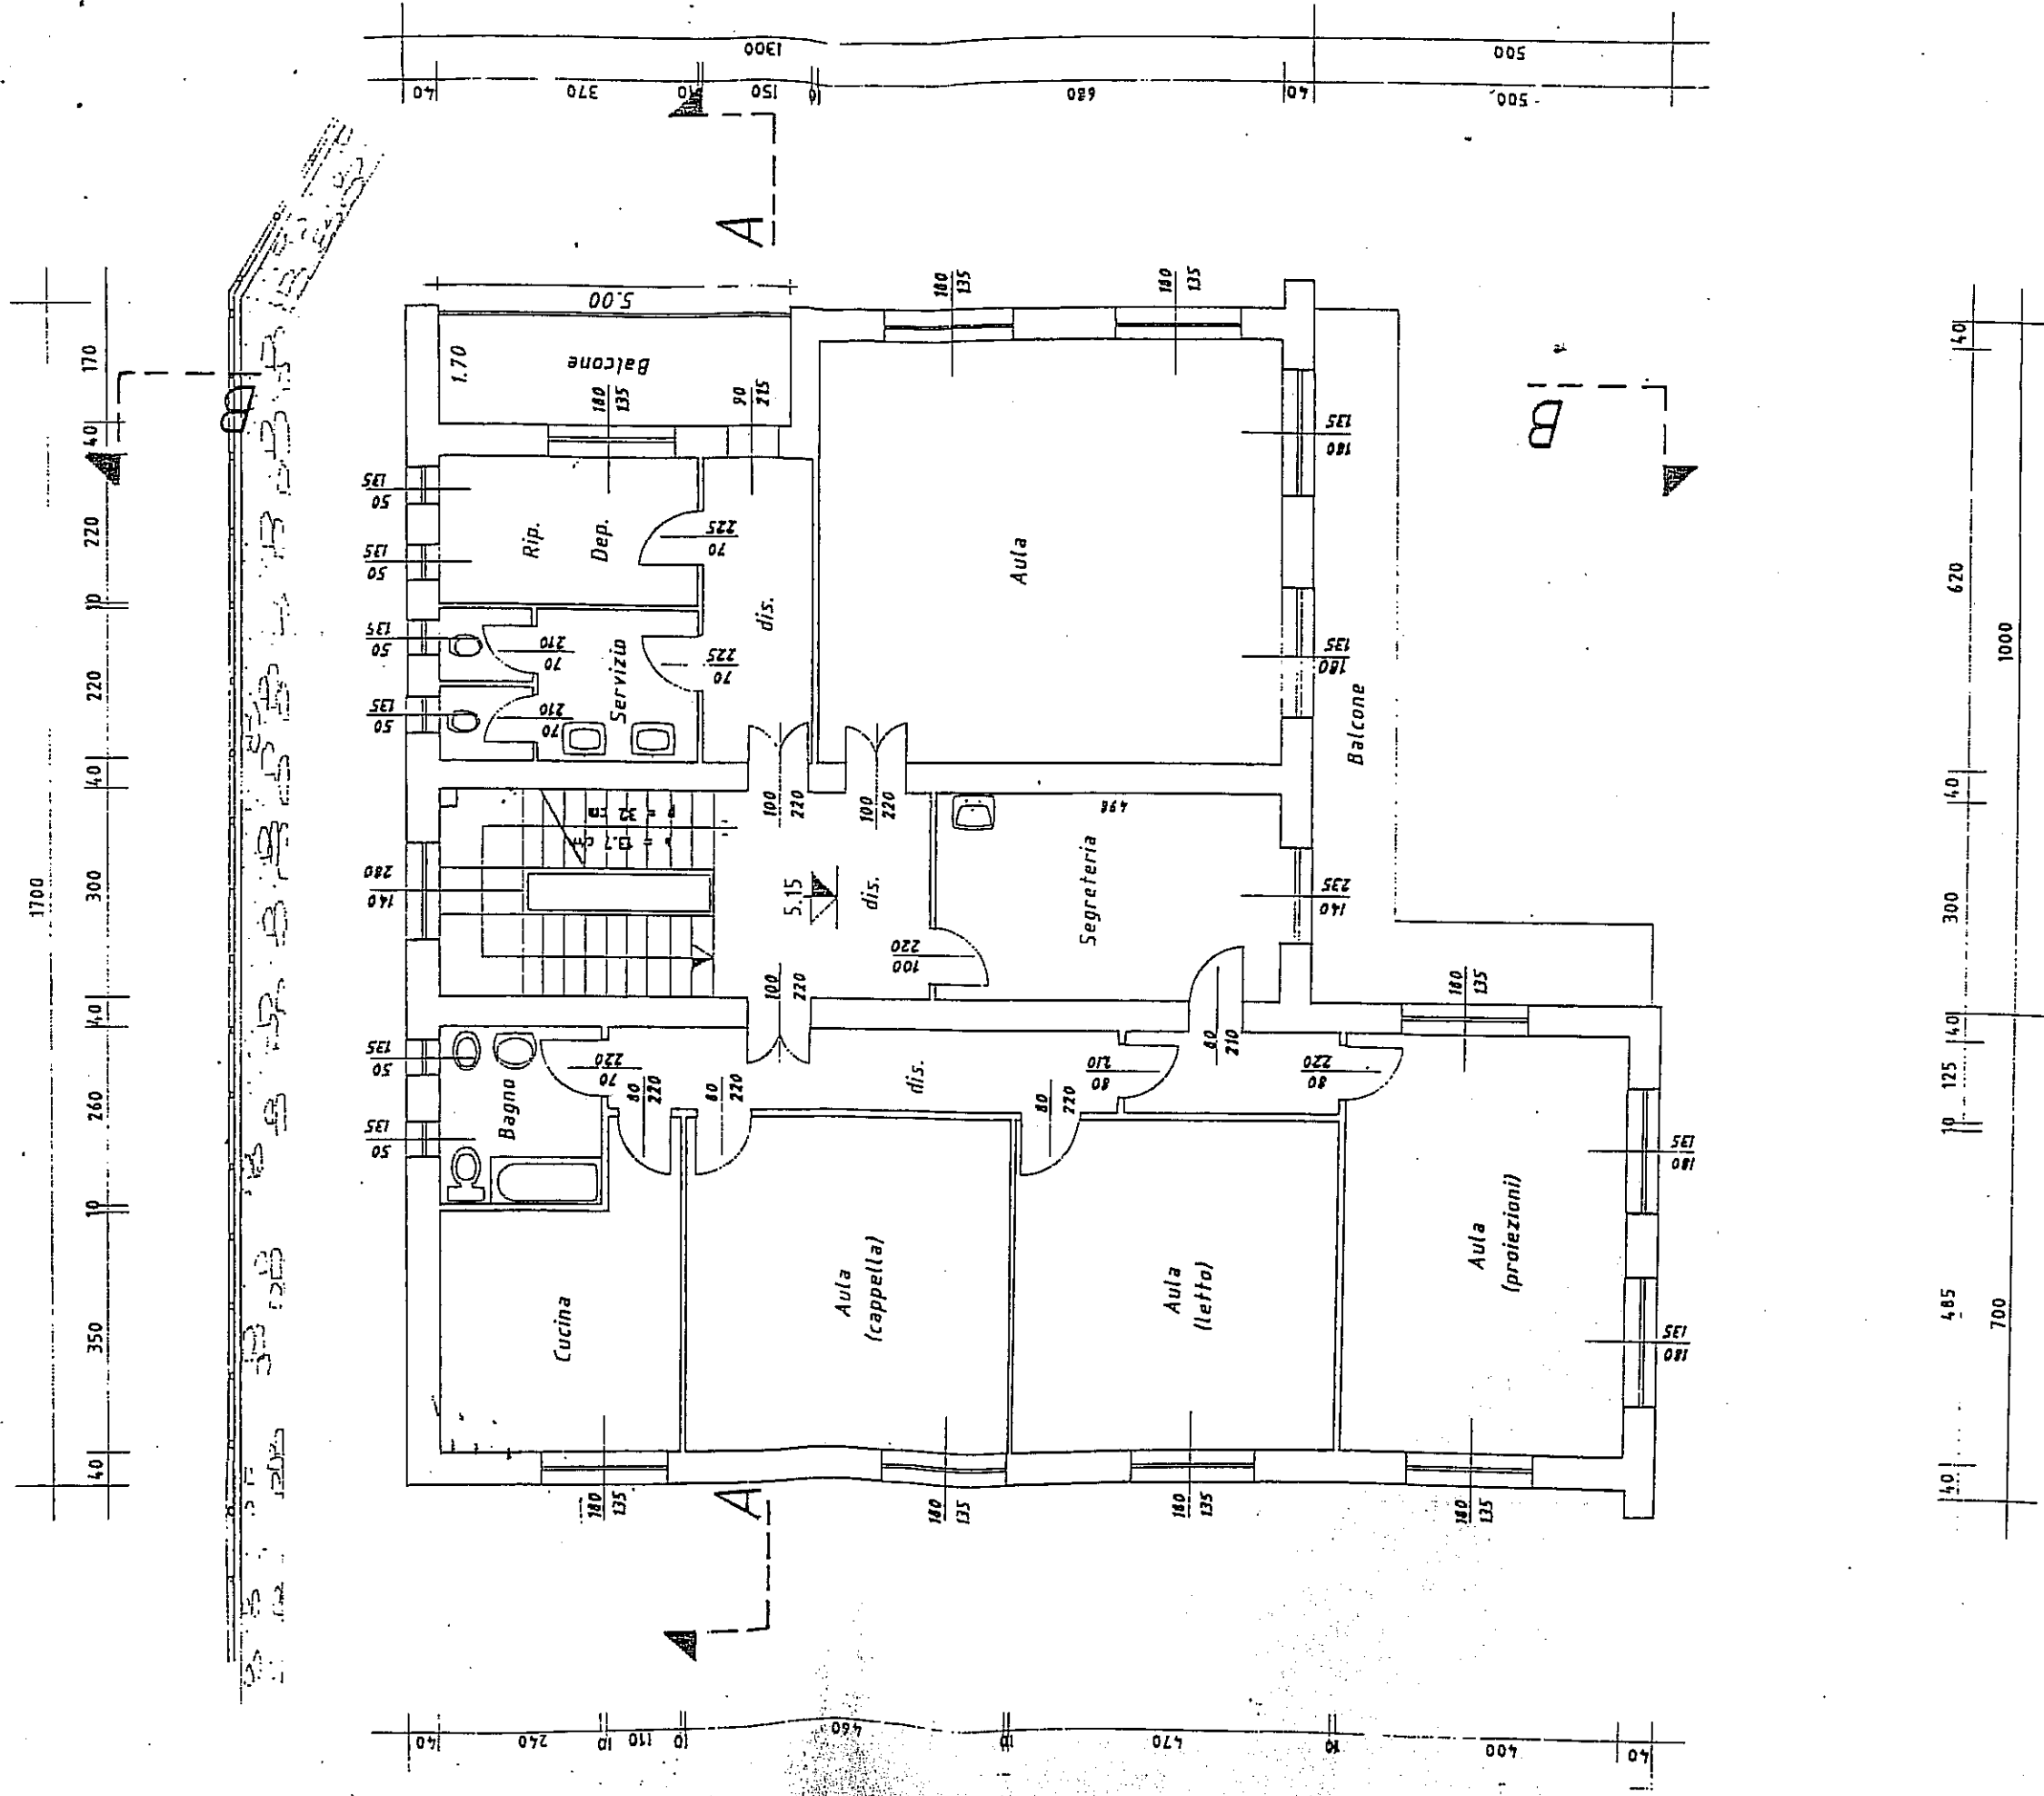

PIANO PRIMO